


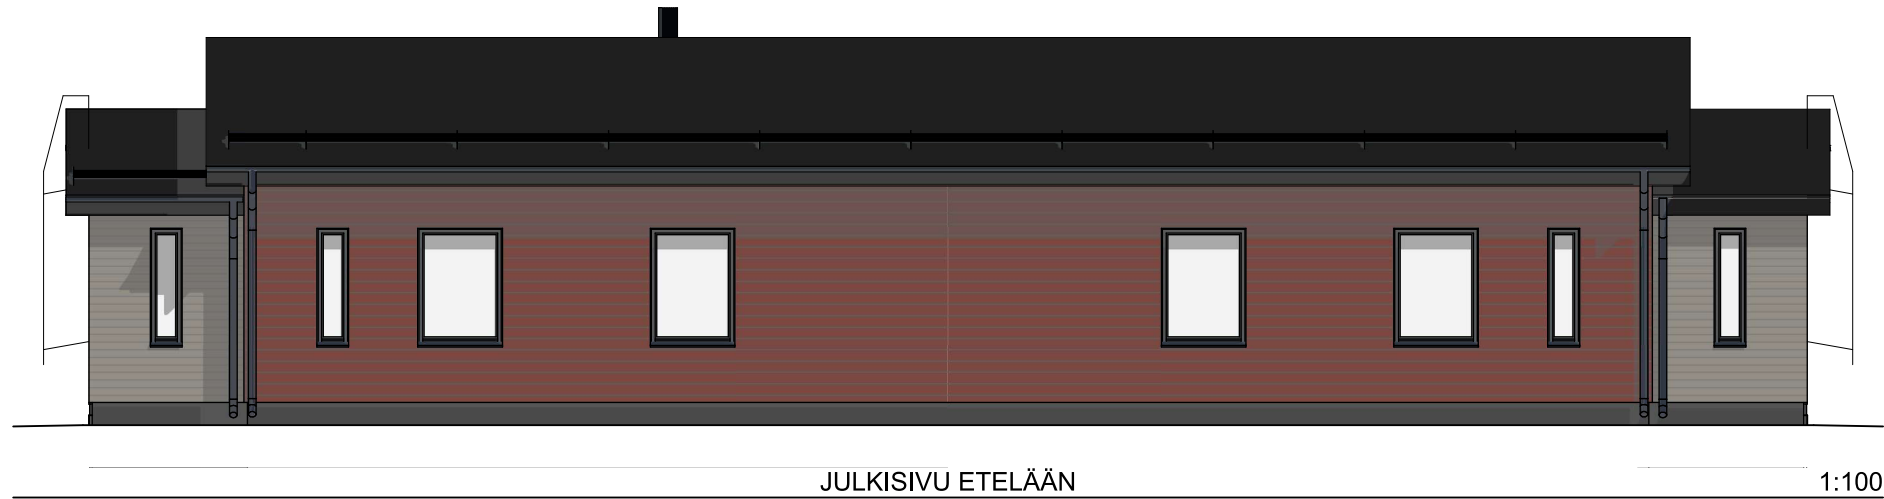

JULKISIVU ETELÄÄN

1:100



JULKISIVU LÄNTEEN

1:100



JULKISIVU ITÄÄN

1:100



JULKISIVU POHJOISEEN

1:100